


道 路 台 帳 平 面 図

鳥 取 県

調製年月 平成17年3月 図面縮尺 1:1000 路線コード 15-180 道路種別 一般国道 路線名 180号 区間 101-1~102-1 図面番号 103-91

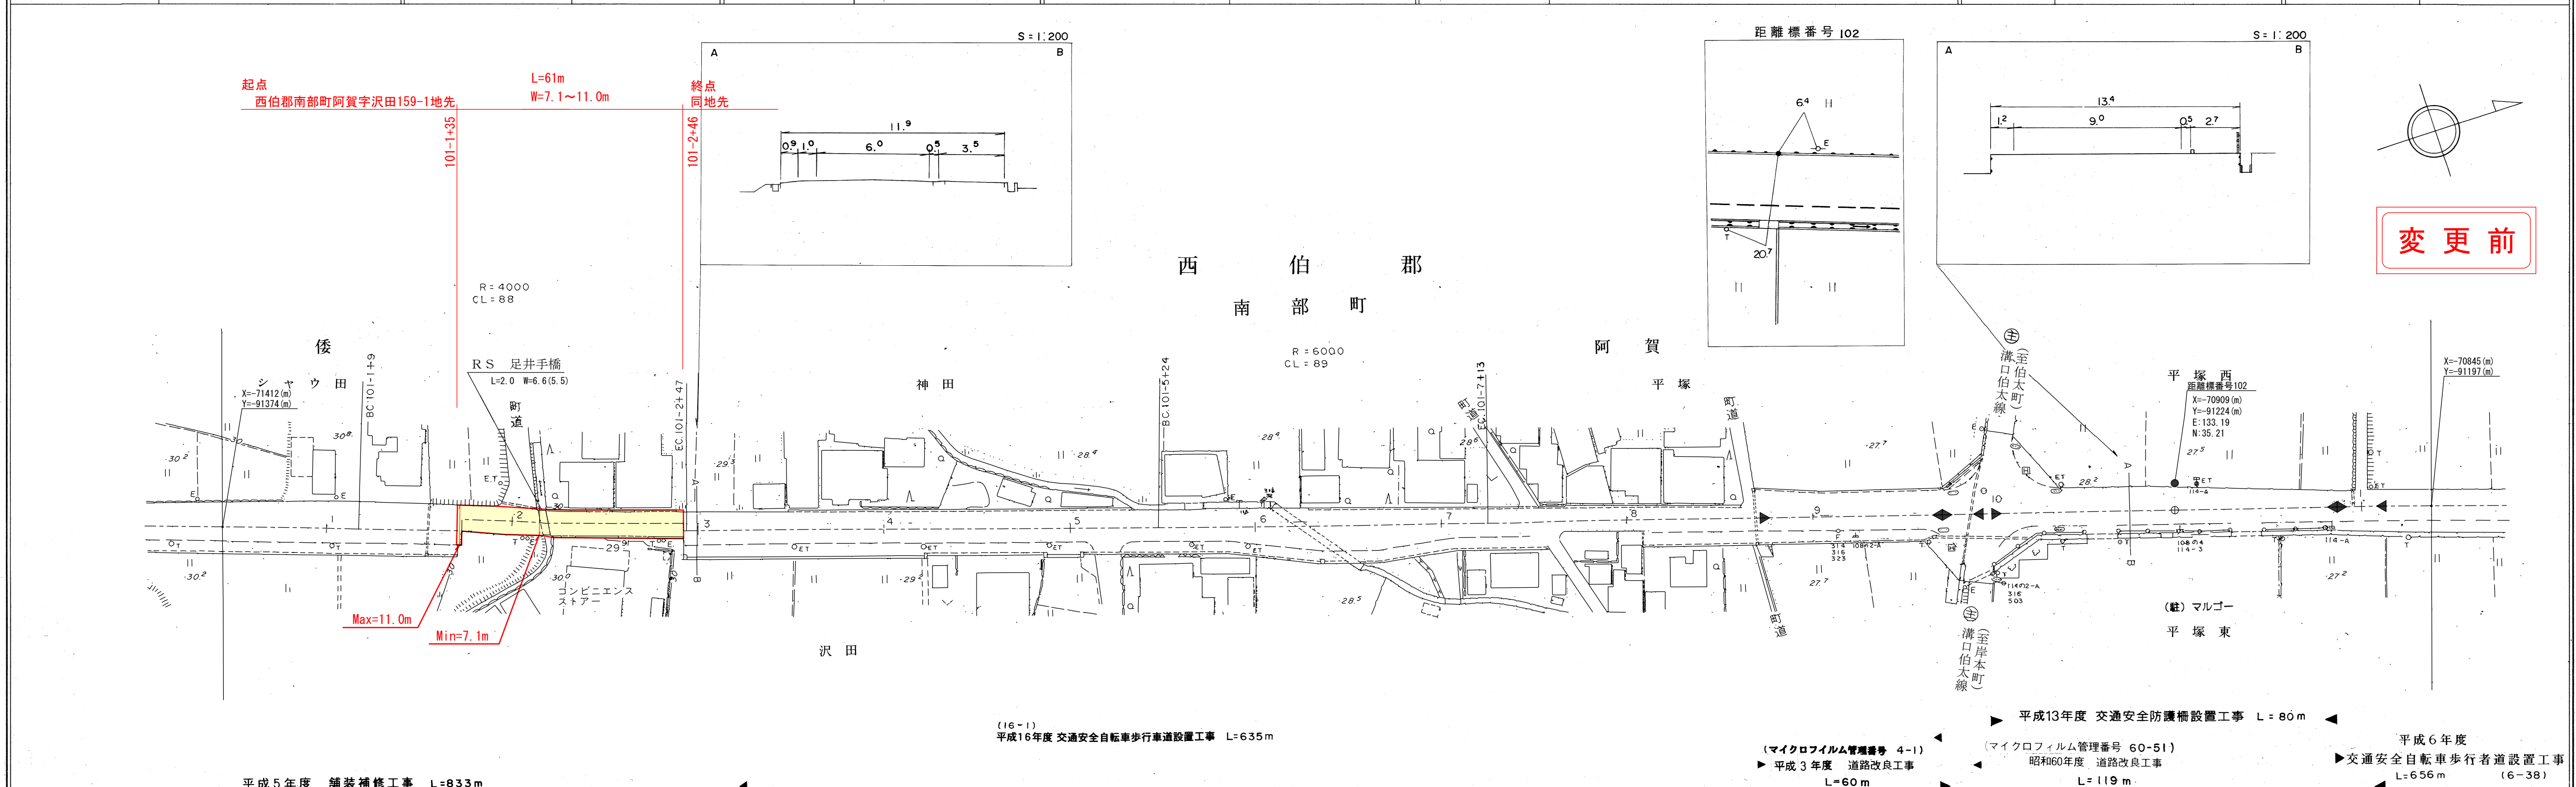

変更前

車道幅員	W = 6.0	101-1 +36	W = 5.5	101-2 +46	W = 6.0	101-7 +32	W = 5.5	101-8 +35	W = 6.0	102-1 +7	W = 6.0
路面種類	A										
縦断勾配											
距離程											

株式会社 アートスペース
 株式会社テクノ技研コンサルタント
 サイン技術コンサルタント(株)

この地図は、建設省国土地理院長の承認を得て、同院所管の測量標及び測量成果を（承認番号）昭53、中公第77号を使用して調製したものである。