
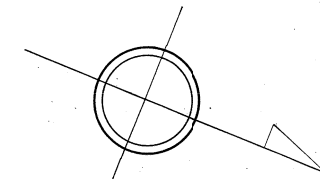
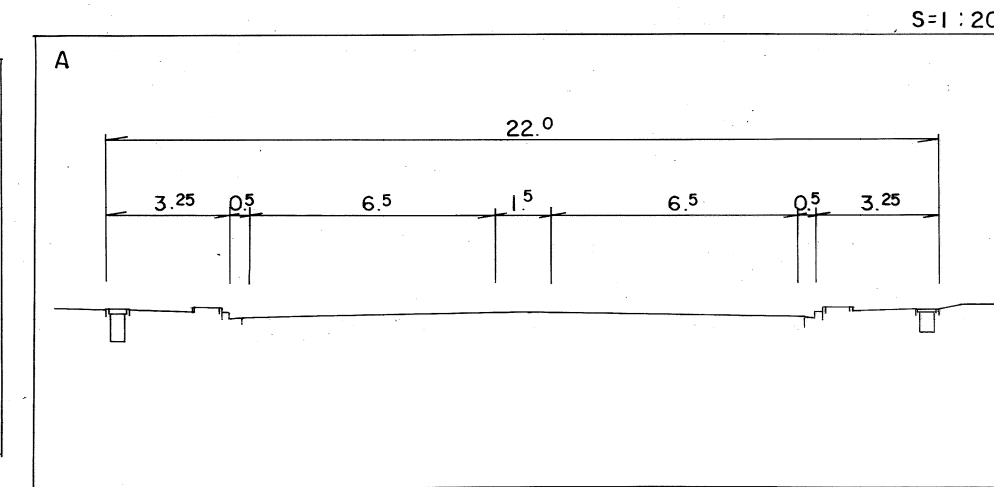
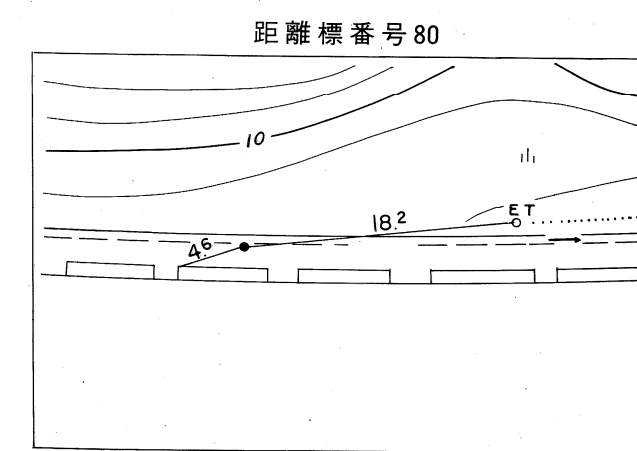



道 路 台 帳 平 面 図

鳥 取 県

調製年月 平成 9 年 7 月 図面縮尺 1 : 1000 路線コード 15 - 181 道路種別 一般国道 路線名 181号 区間 79-2 ~ 80-1 図面番号 75-71

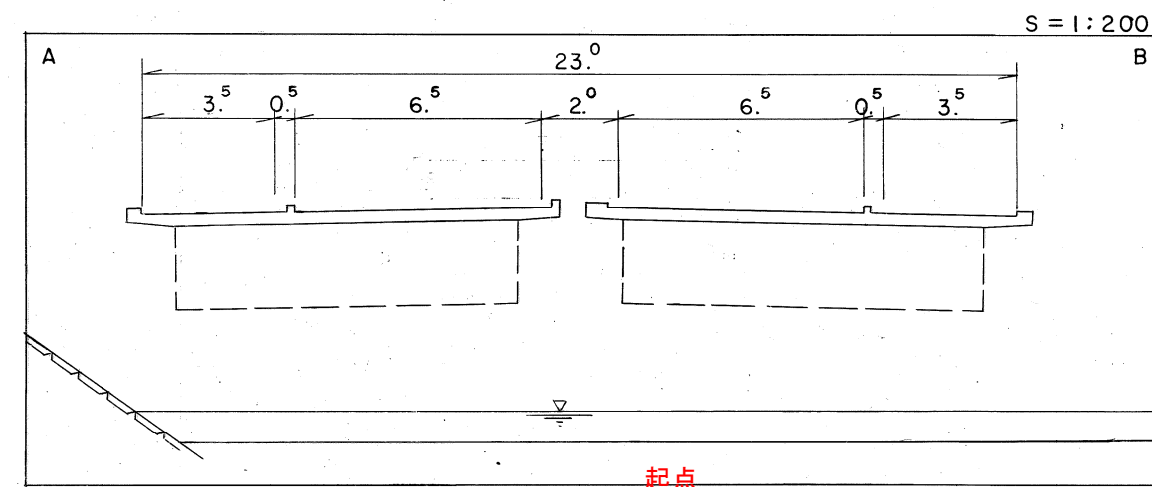

変更前

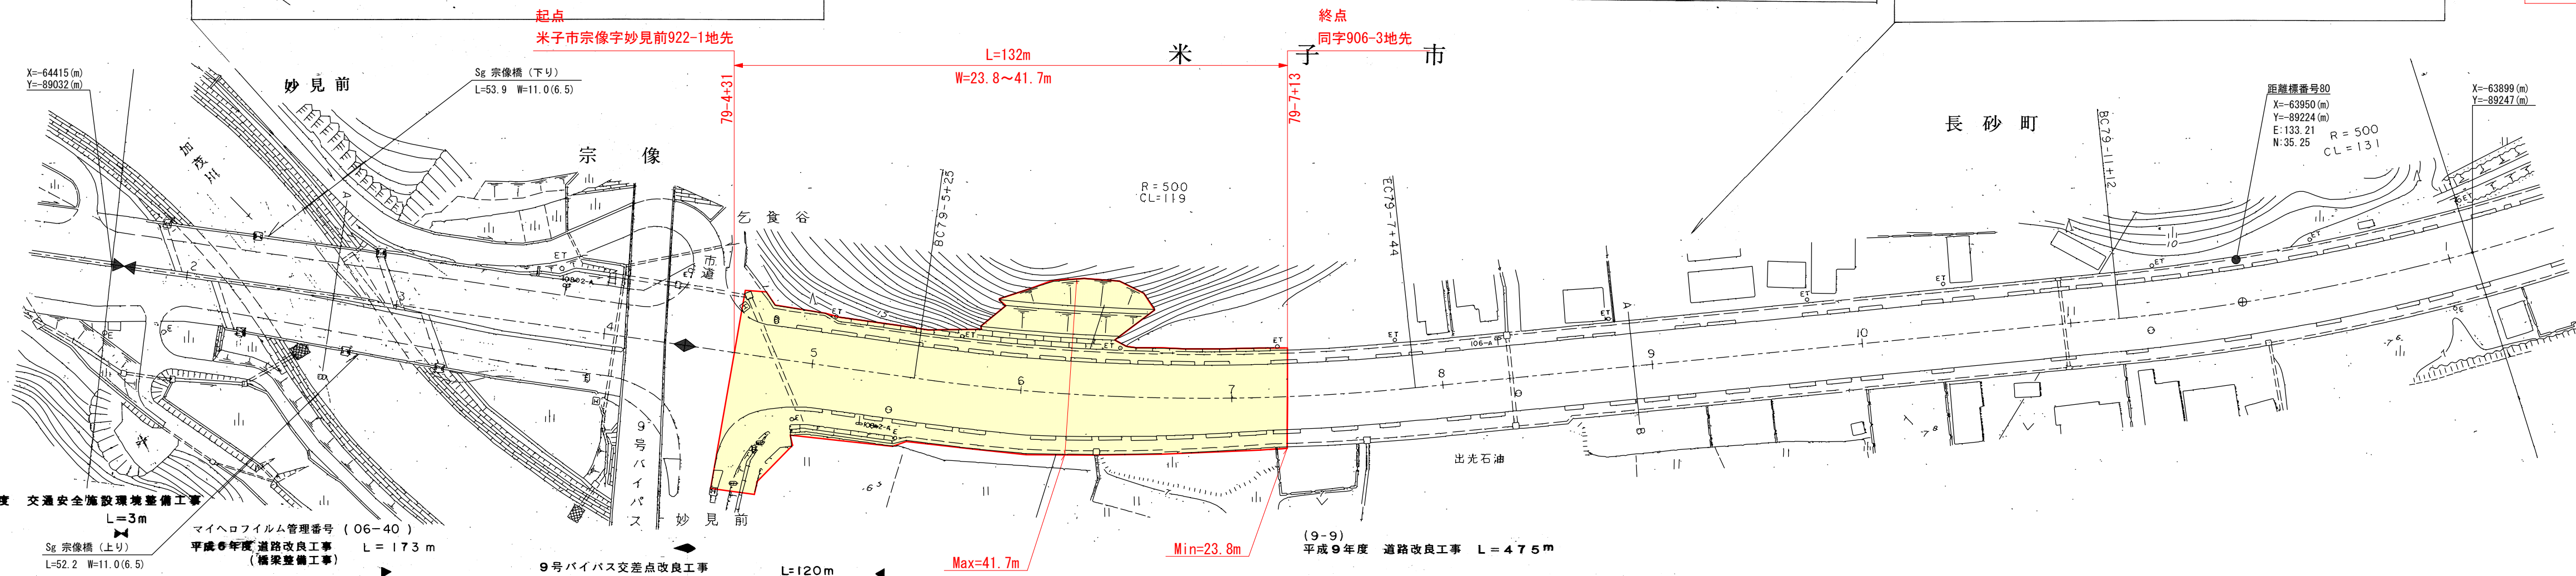

車道幅員		W = 6.5			W = 13.0
路面種類					
縦断勾配		0.3%	0.8%	0.2%	0.7%
距離程		79+5	79+13	79+36	80+20

有限会社 久米測量

この地図は、建設省国土地理院長の承認を得て、同院所管の測量標及び測量成果を使用して調製したものである。(承認番号) 昭53 中公第77号