


# 道 路 台 帳 平 面 図

鳥 取 県

調整年月	平成 25 年 3 月	図面縮尺	1:1,000	路線コード	22-210	道路種別	一般県道	路線名	上石見黒坂停車場線	区間	13-4~14-5	図面番号	21-12
------	-------------	------	---------	-------	--------	------	------	-----	-----------	----	-----------	------	-------

変 更 後

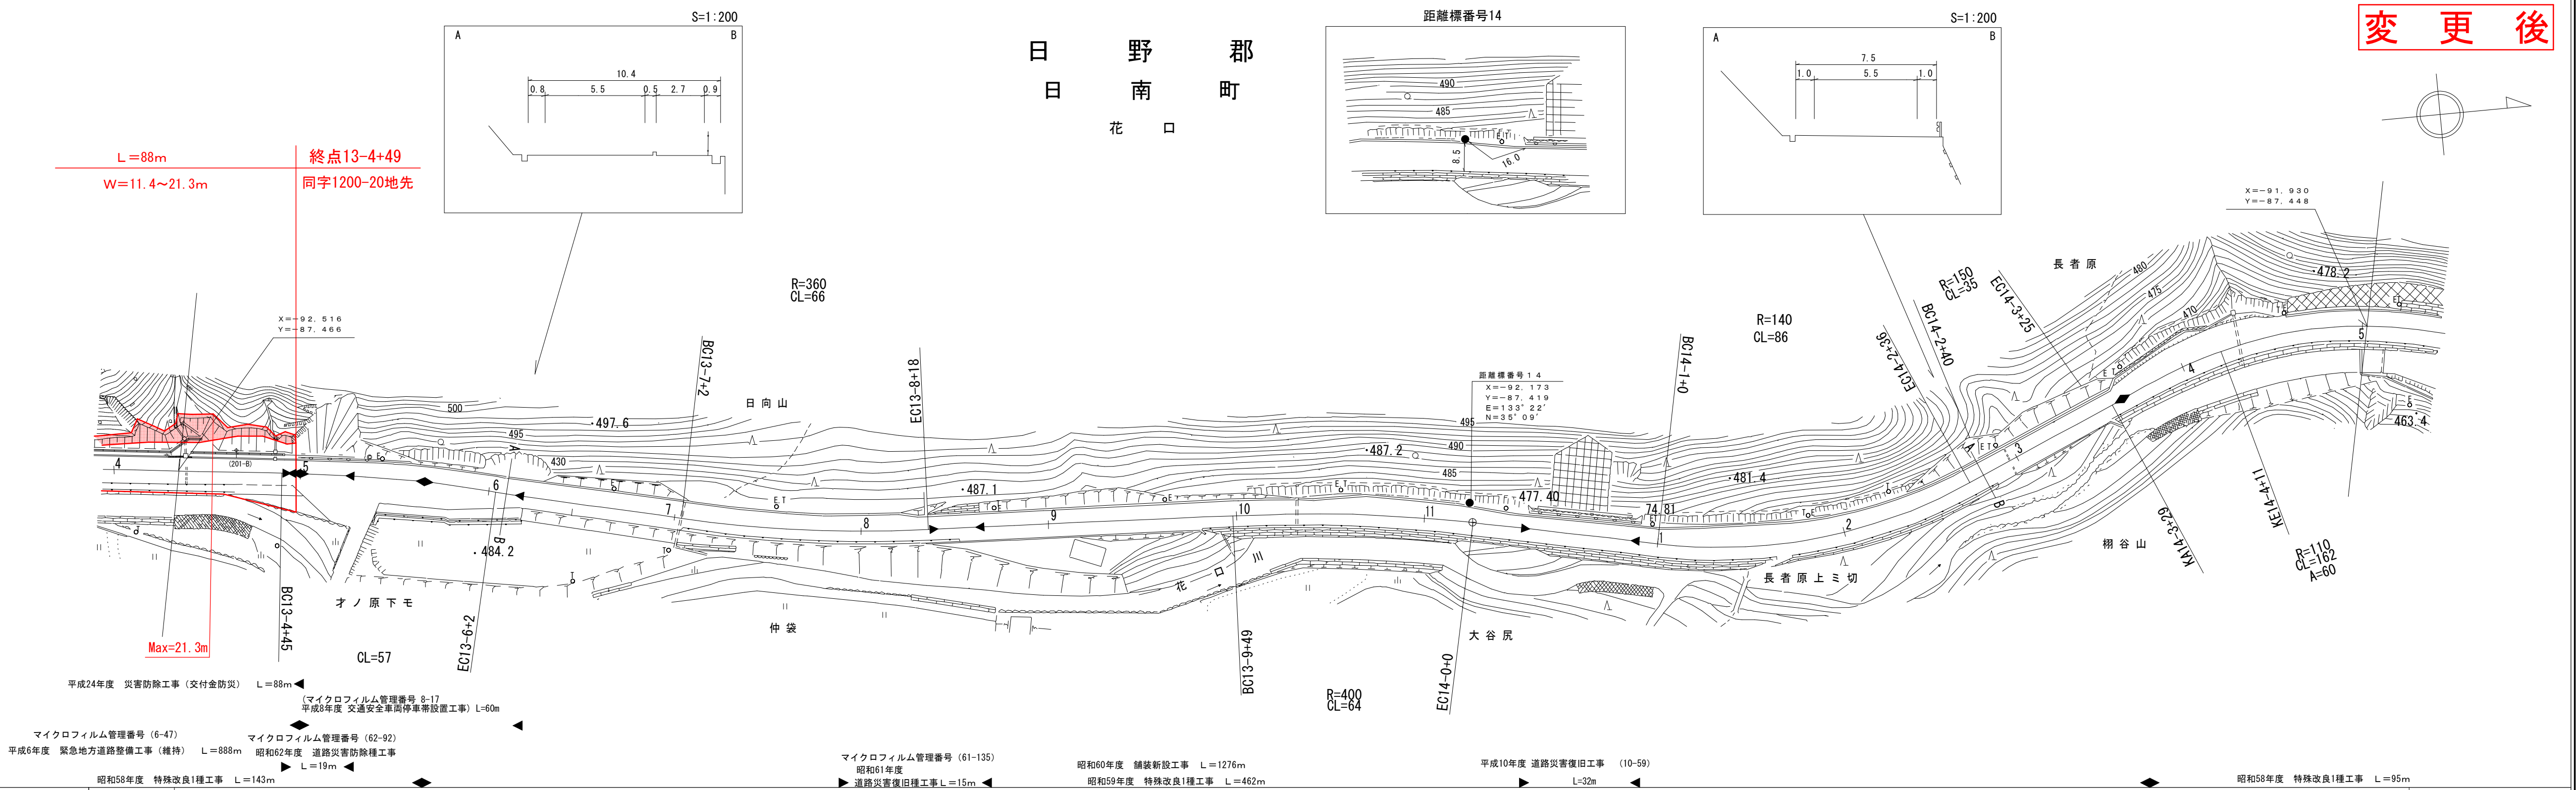

車道幅員	W=5.5	
路面種類	A	
縦断勾配	1.0% (486.4), 0.9% (483.6), 6.0%	
距離程	13-5 +13	14-5 +1

アサヒコンサルタント株式会社

「この地図は、建設省国土地理院長の承認を得て、同院所管の測量標及び測量成果を(承認番号)昭53 中公第 77 号」