


道 路 台 帳 平 面 図

鳥 取 県

調整年月	平成25年3月	図面縮尺	1:1000	路線コード	21-026	道路種別	主要地方道	路線名	秋里吉方線	区間	5-11~6-5	図面番号	10-7
------	---------	------	--------	-------	--------	------	-------	-----	-------	----	----------	------	------

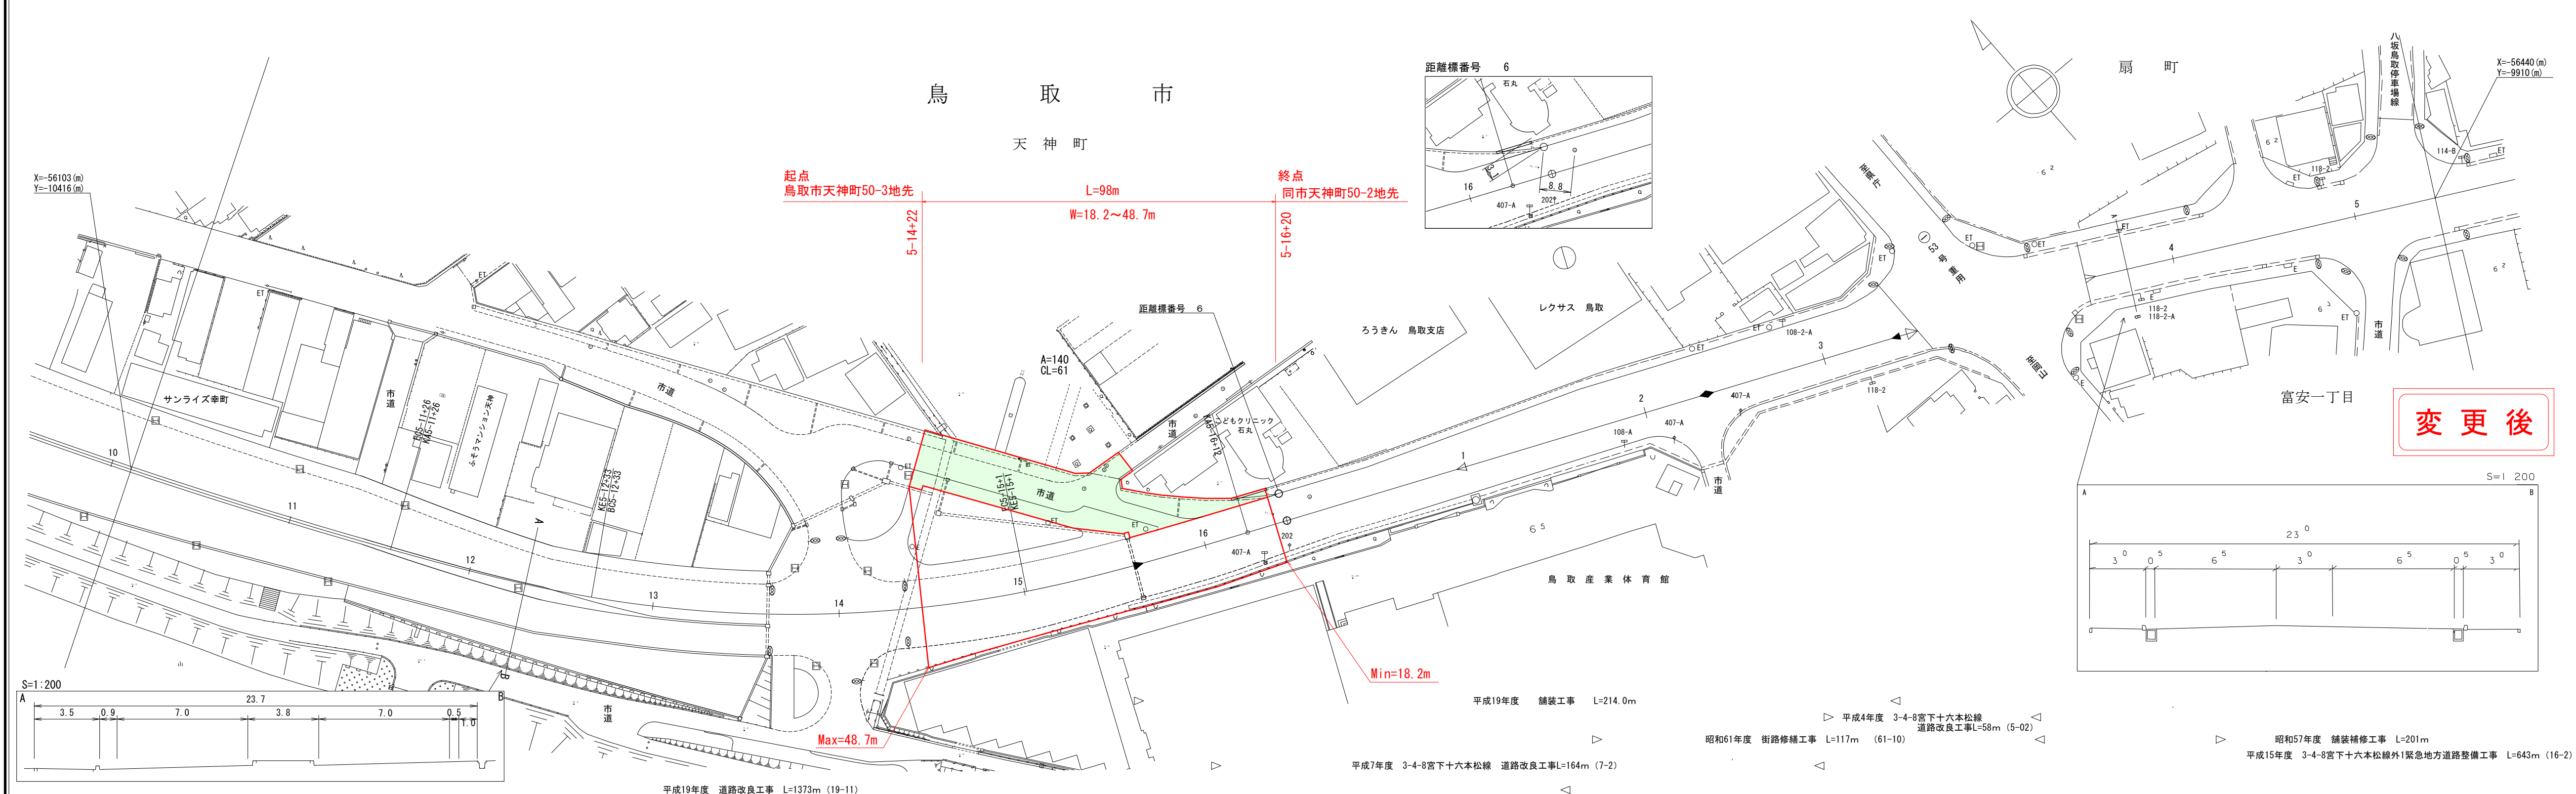

車道幅員	W=14.0	6-0 +1.5	W=13.0	6-3 +2.6	6-3 +2.6	重用区間	6-3 +2.6	W=13.0
路面種別								
縦断勾配								
距離程								

株式会社 開発コンサルタント