


道路台帳平面図


鳥取県

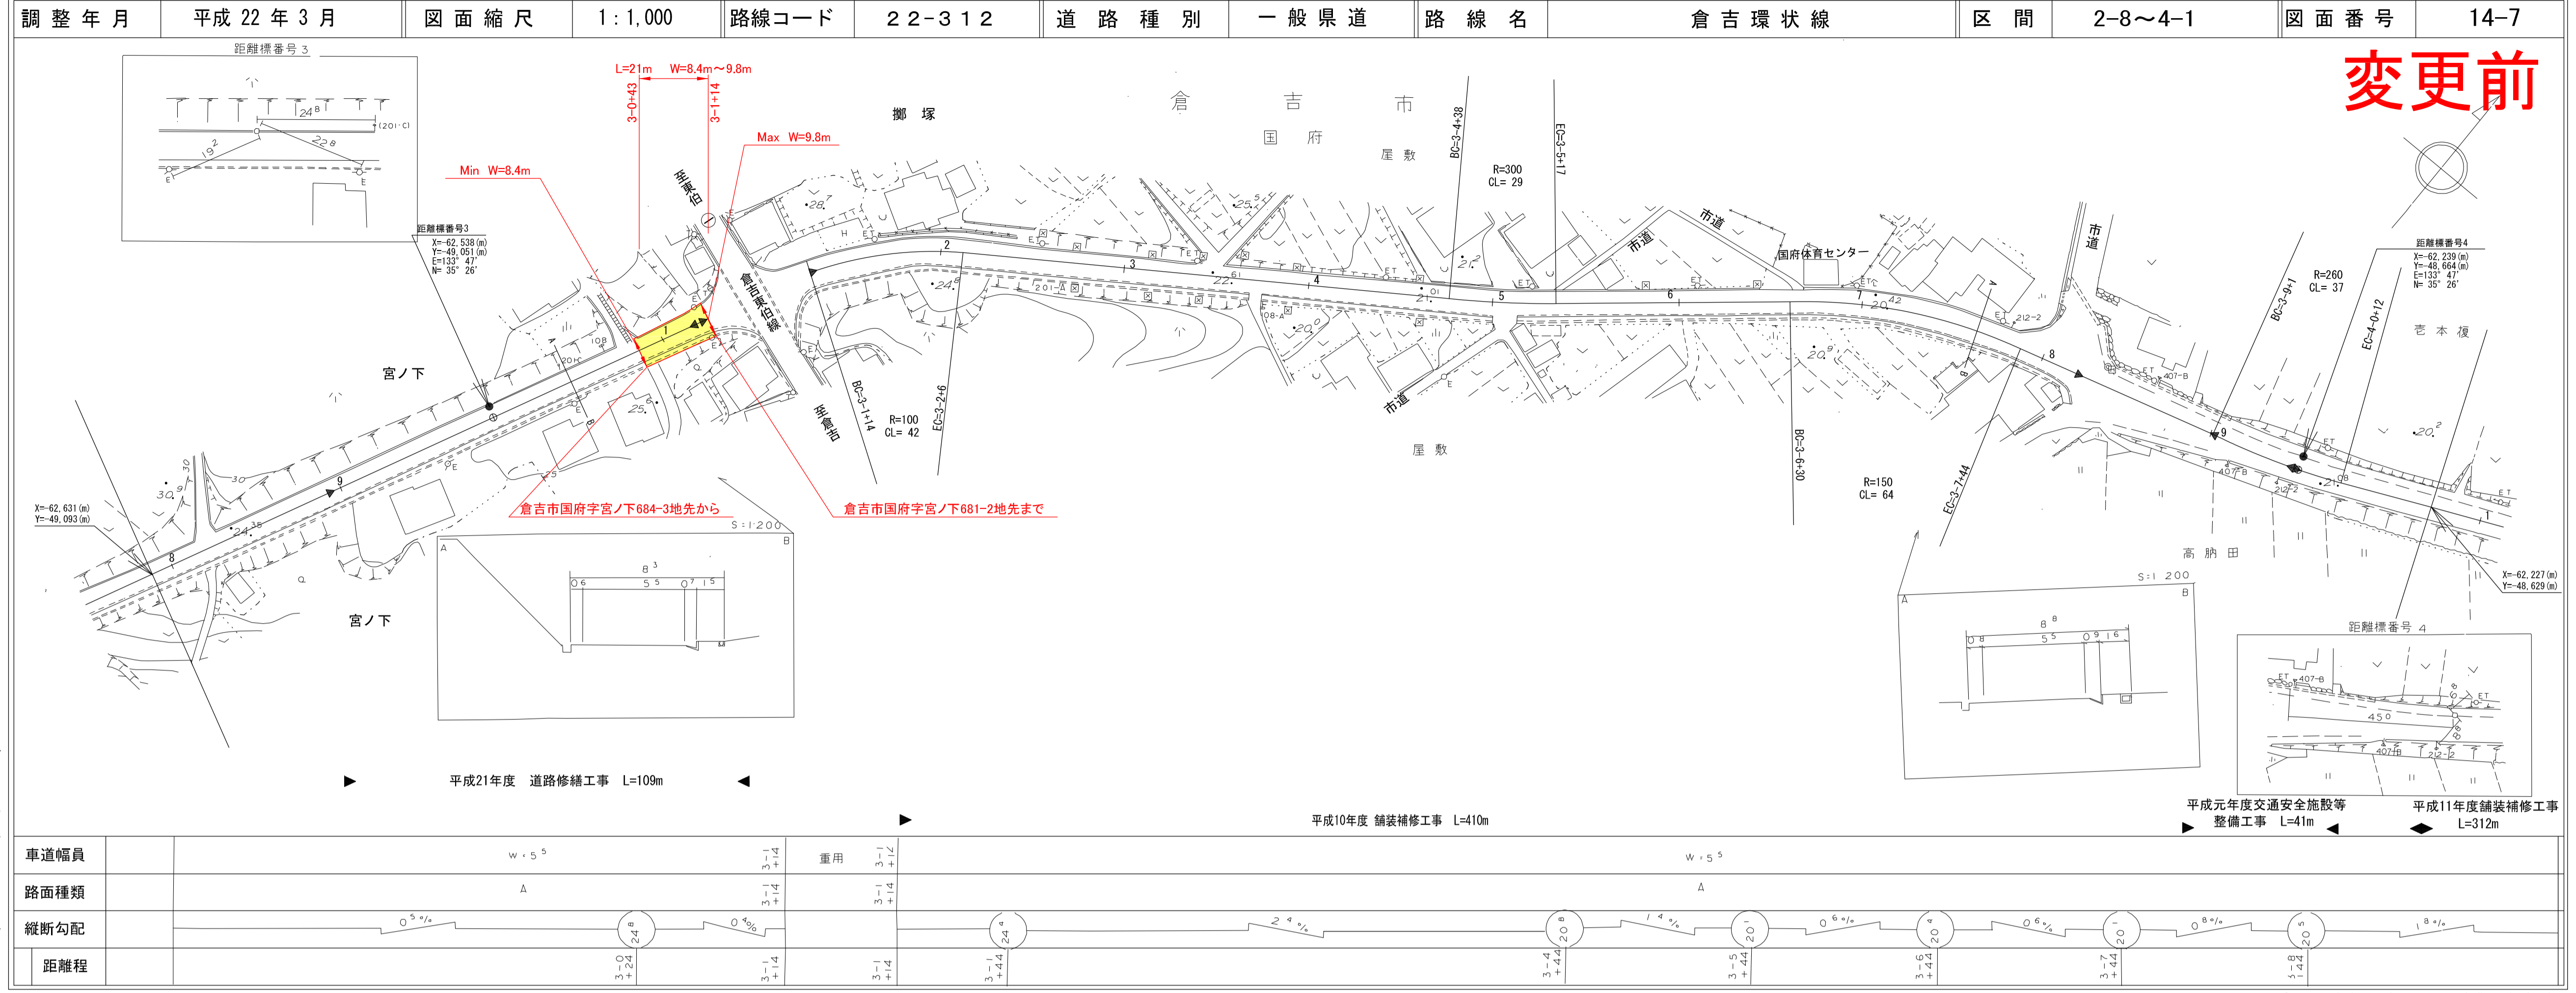

椿コンサルタント株式会社

道路台帳平面図

鳥取県

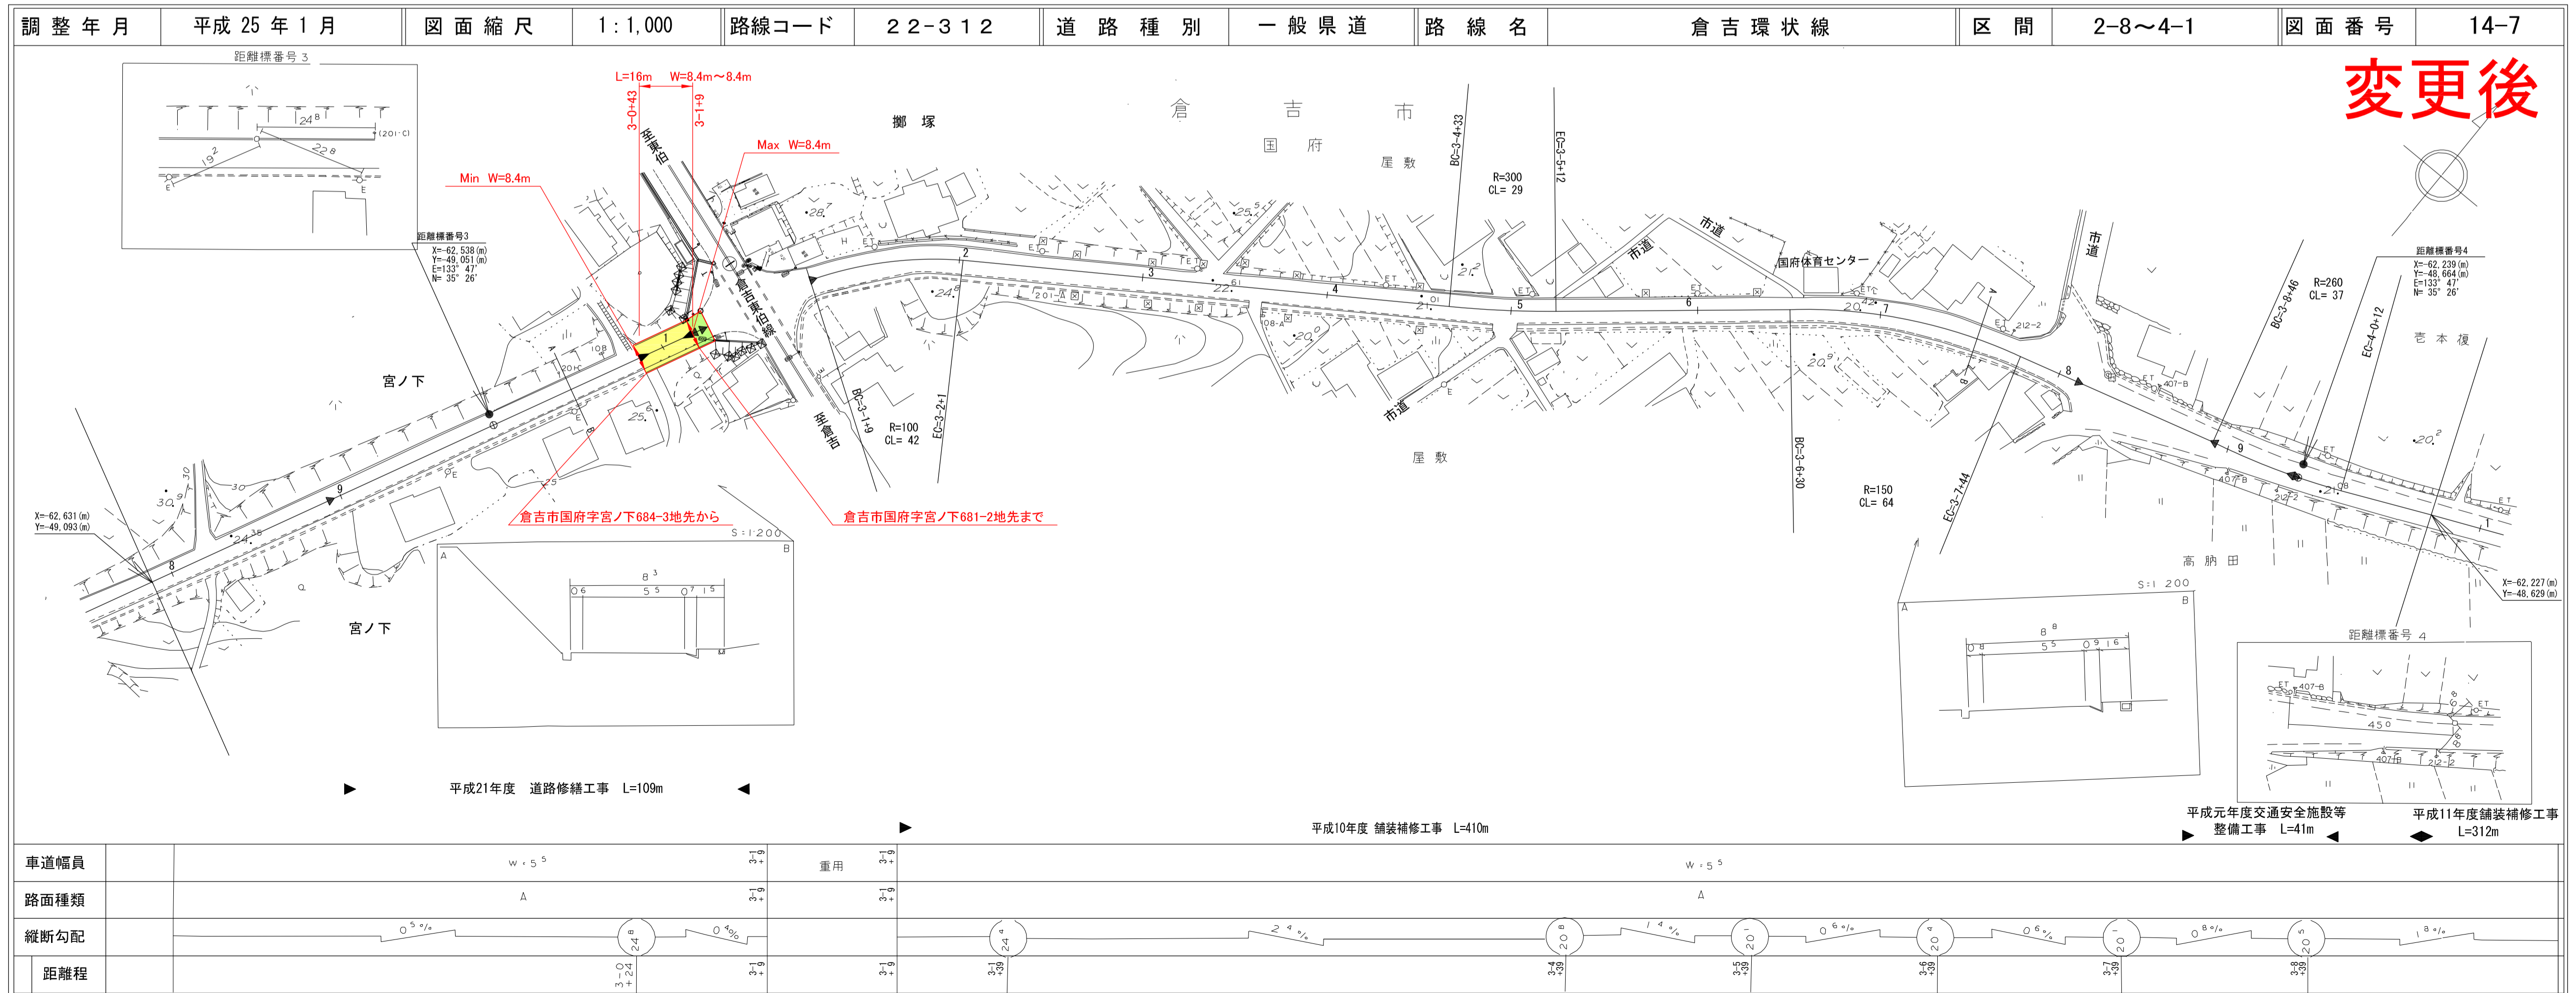

有限会社サン技術コンサルタント