


# 道 路 台 帳 平 面 図

鳥 取 県


番 号
⑦ ②/②
路 線 コー ド
21-045
路 線 種 別
主要地方道
路 線 名
倉吉江府溝口線
図 面 番 号
90-61

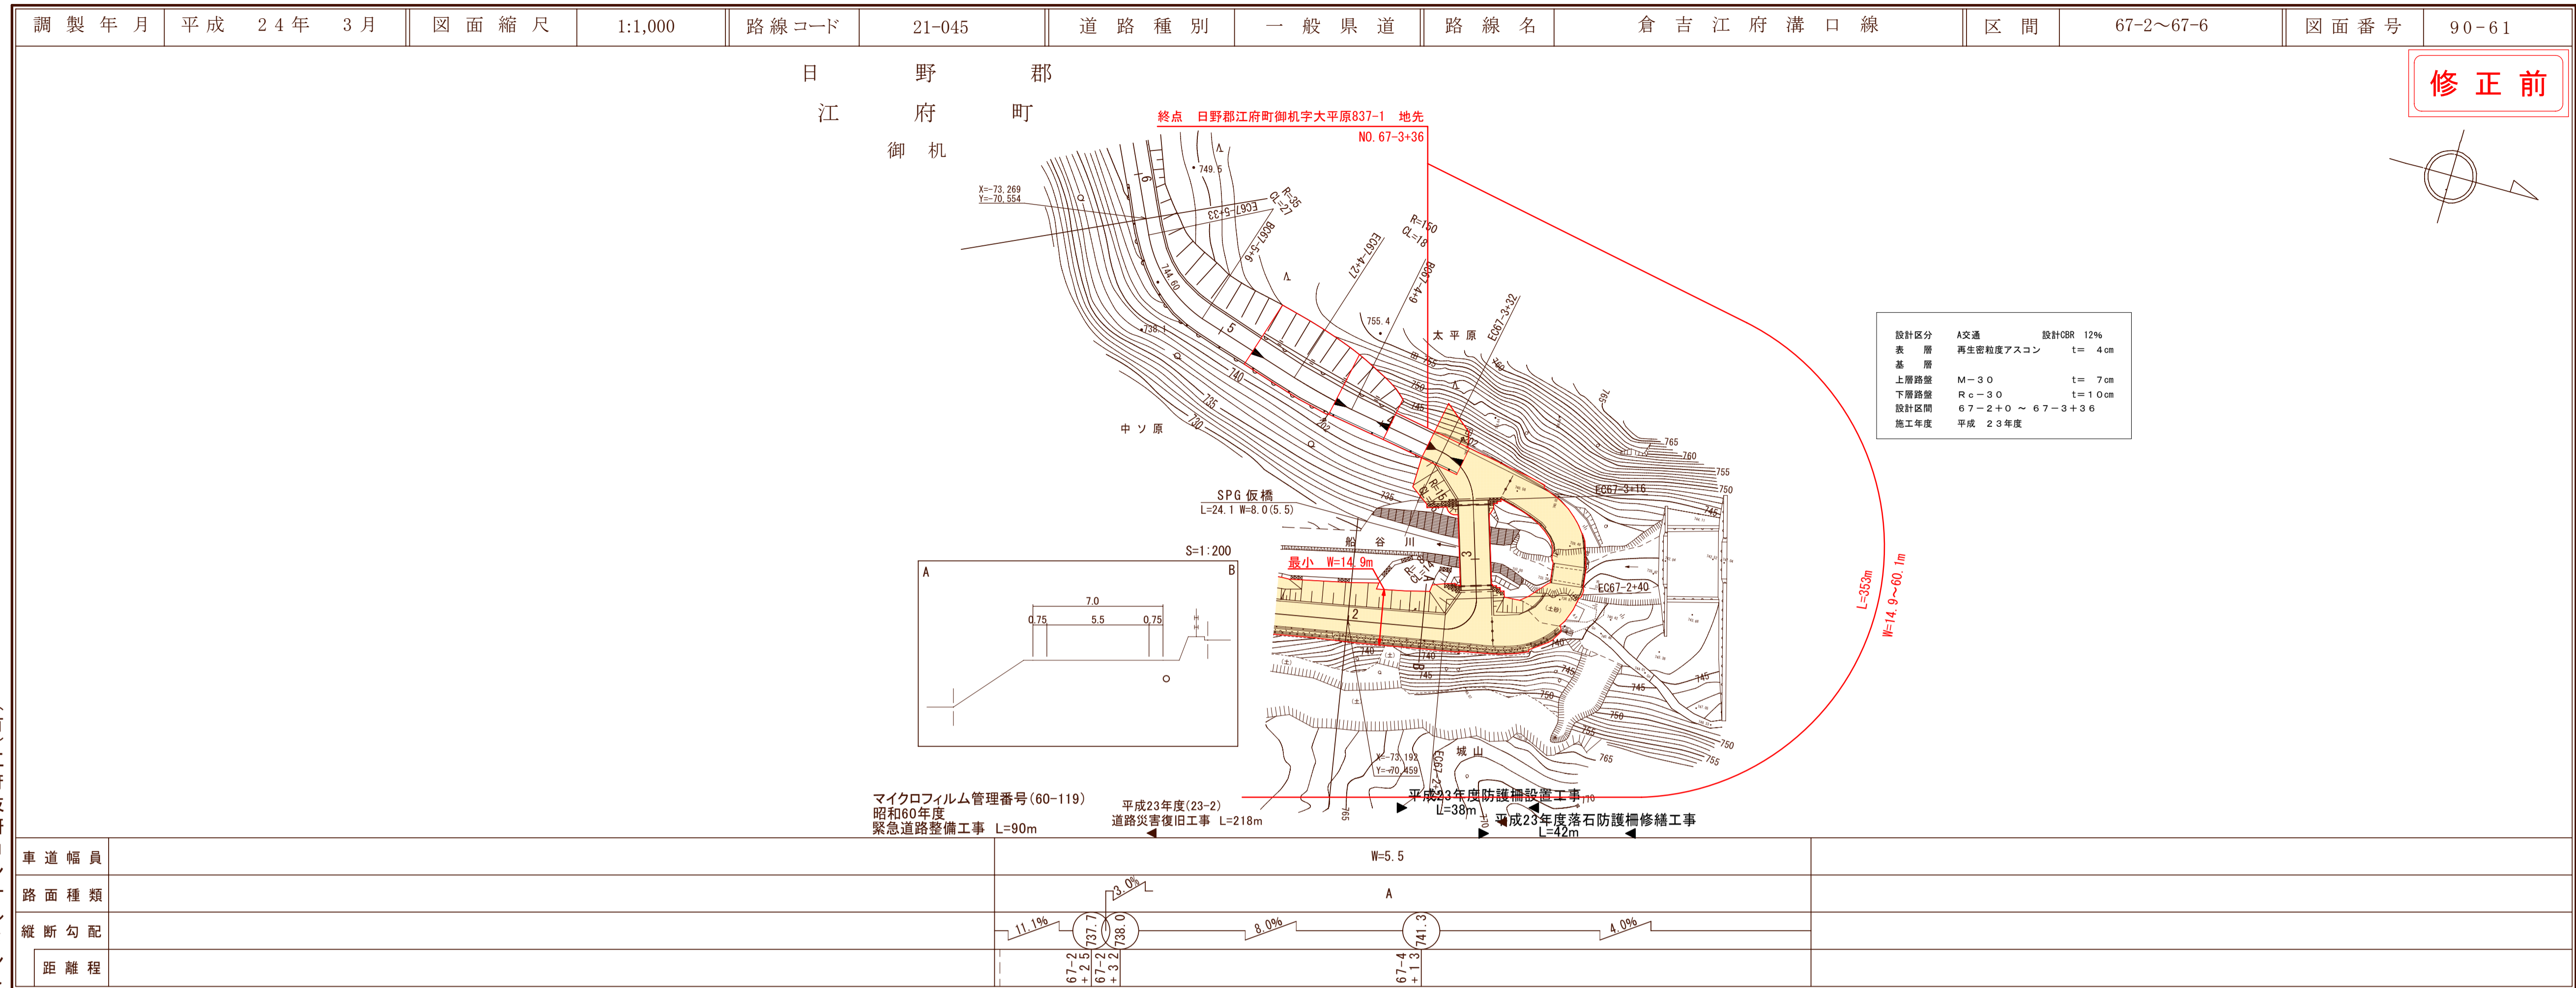

(有) 井川江府技研コンサルタント株式会社  
 シンワ測量有限公司  
 コンサルタント株式会社

# 道 路 台 帳 平 面 図

鳥 取 県

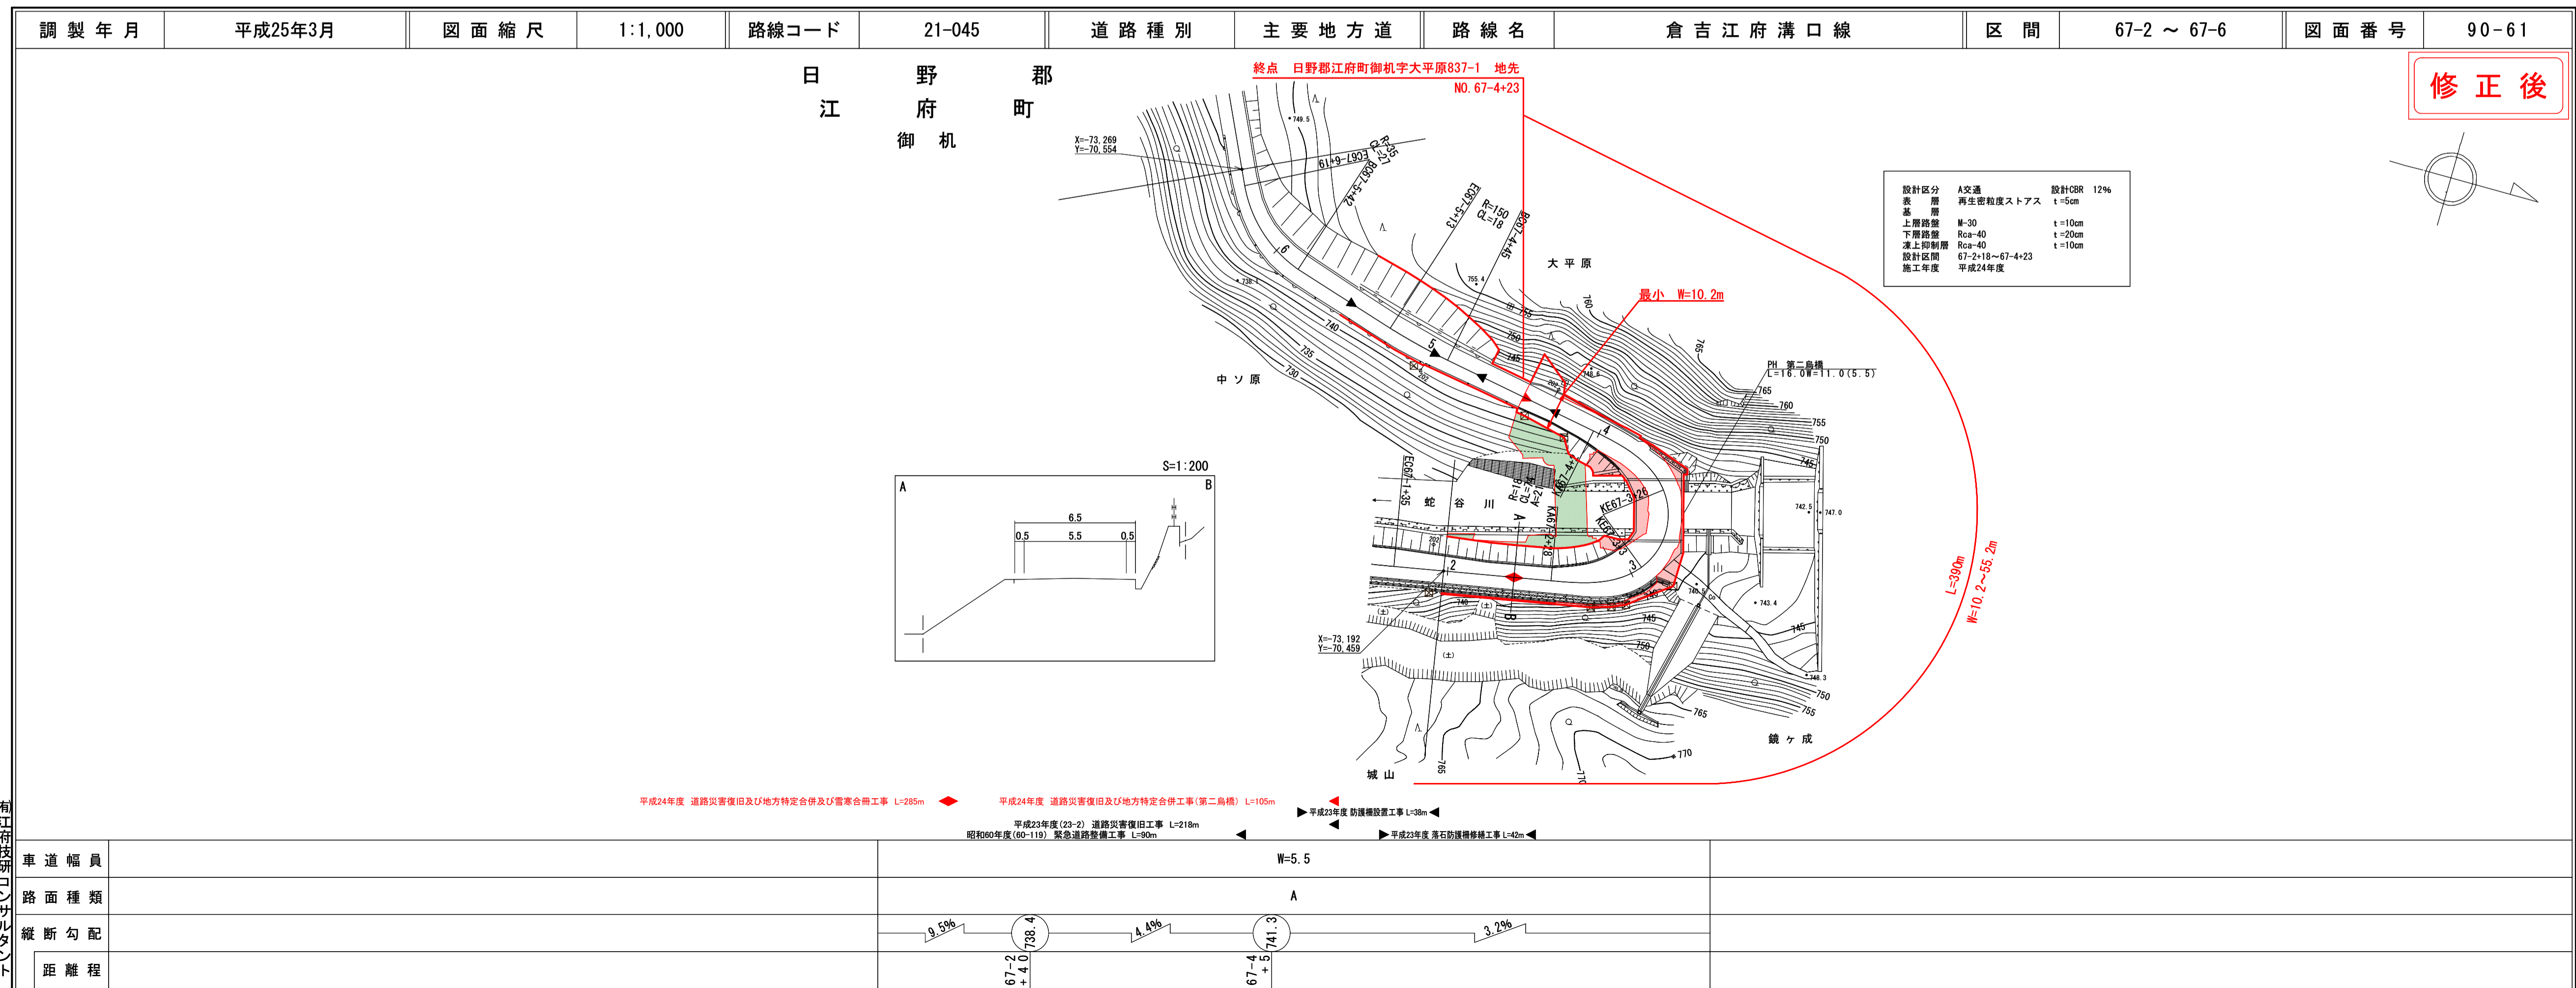

井川江府技研コンサルタント株式会社  
 シンワ測量有限公司  
 コンサルタント株式会社