


# 道路台帳平面図

鳥取県


|                |
|----------------|
| 番号(委託番号)       |
| <b>4 (1-1)</b> |
| 路線コード          |
| 21-008         |
| 路線名            |
| <b>新見日南線</b>   |
| 図面番号           |
| 23-19          |

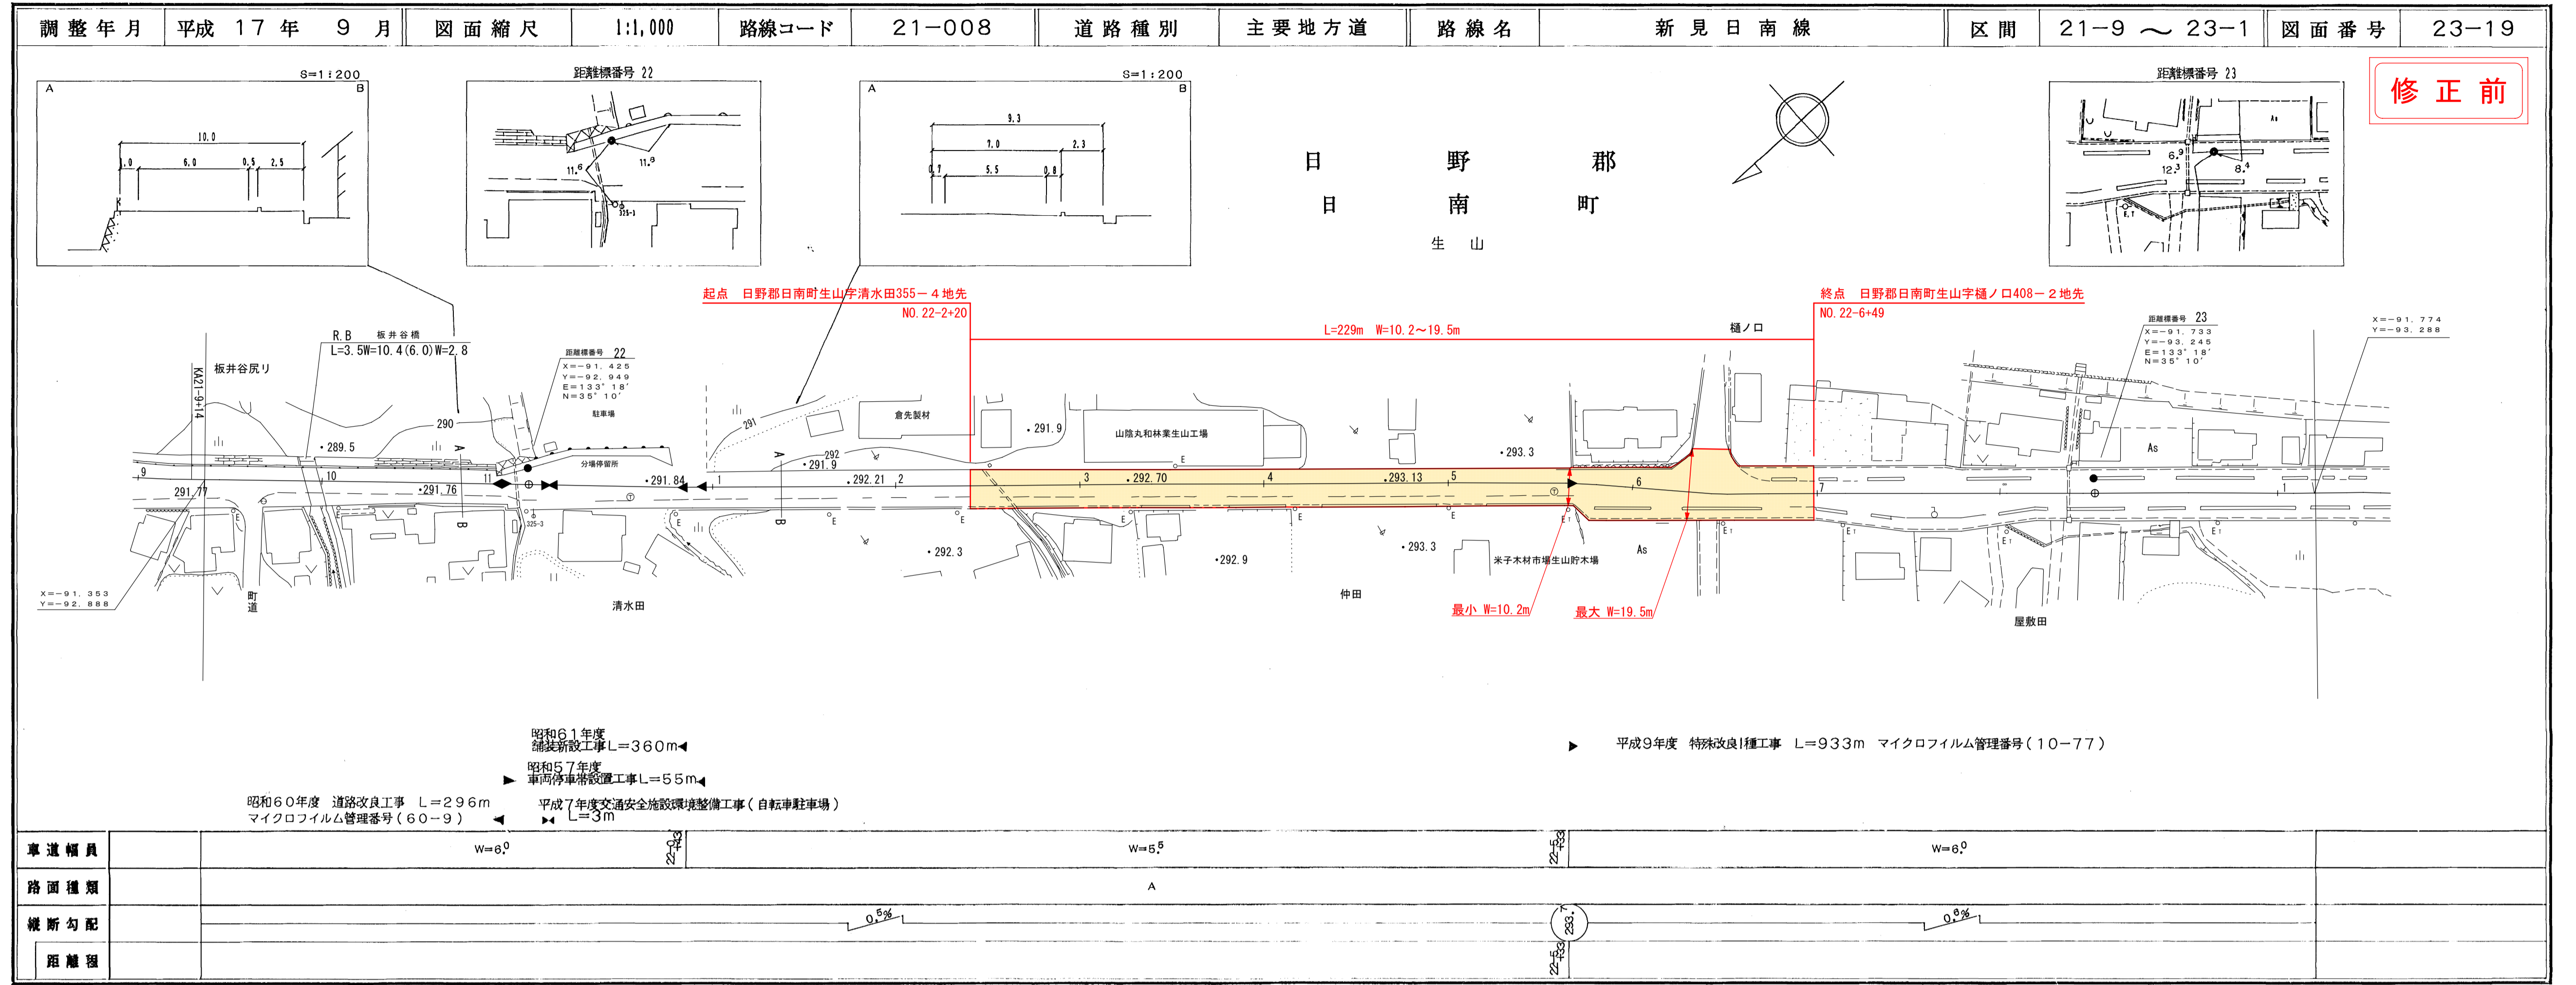

株式会社ワーパス

# 道路台帳平面図

鳥取県

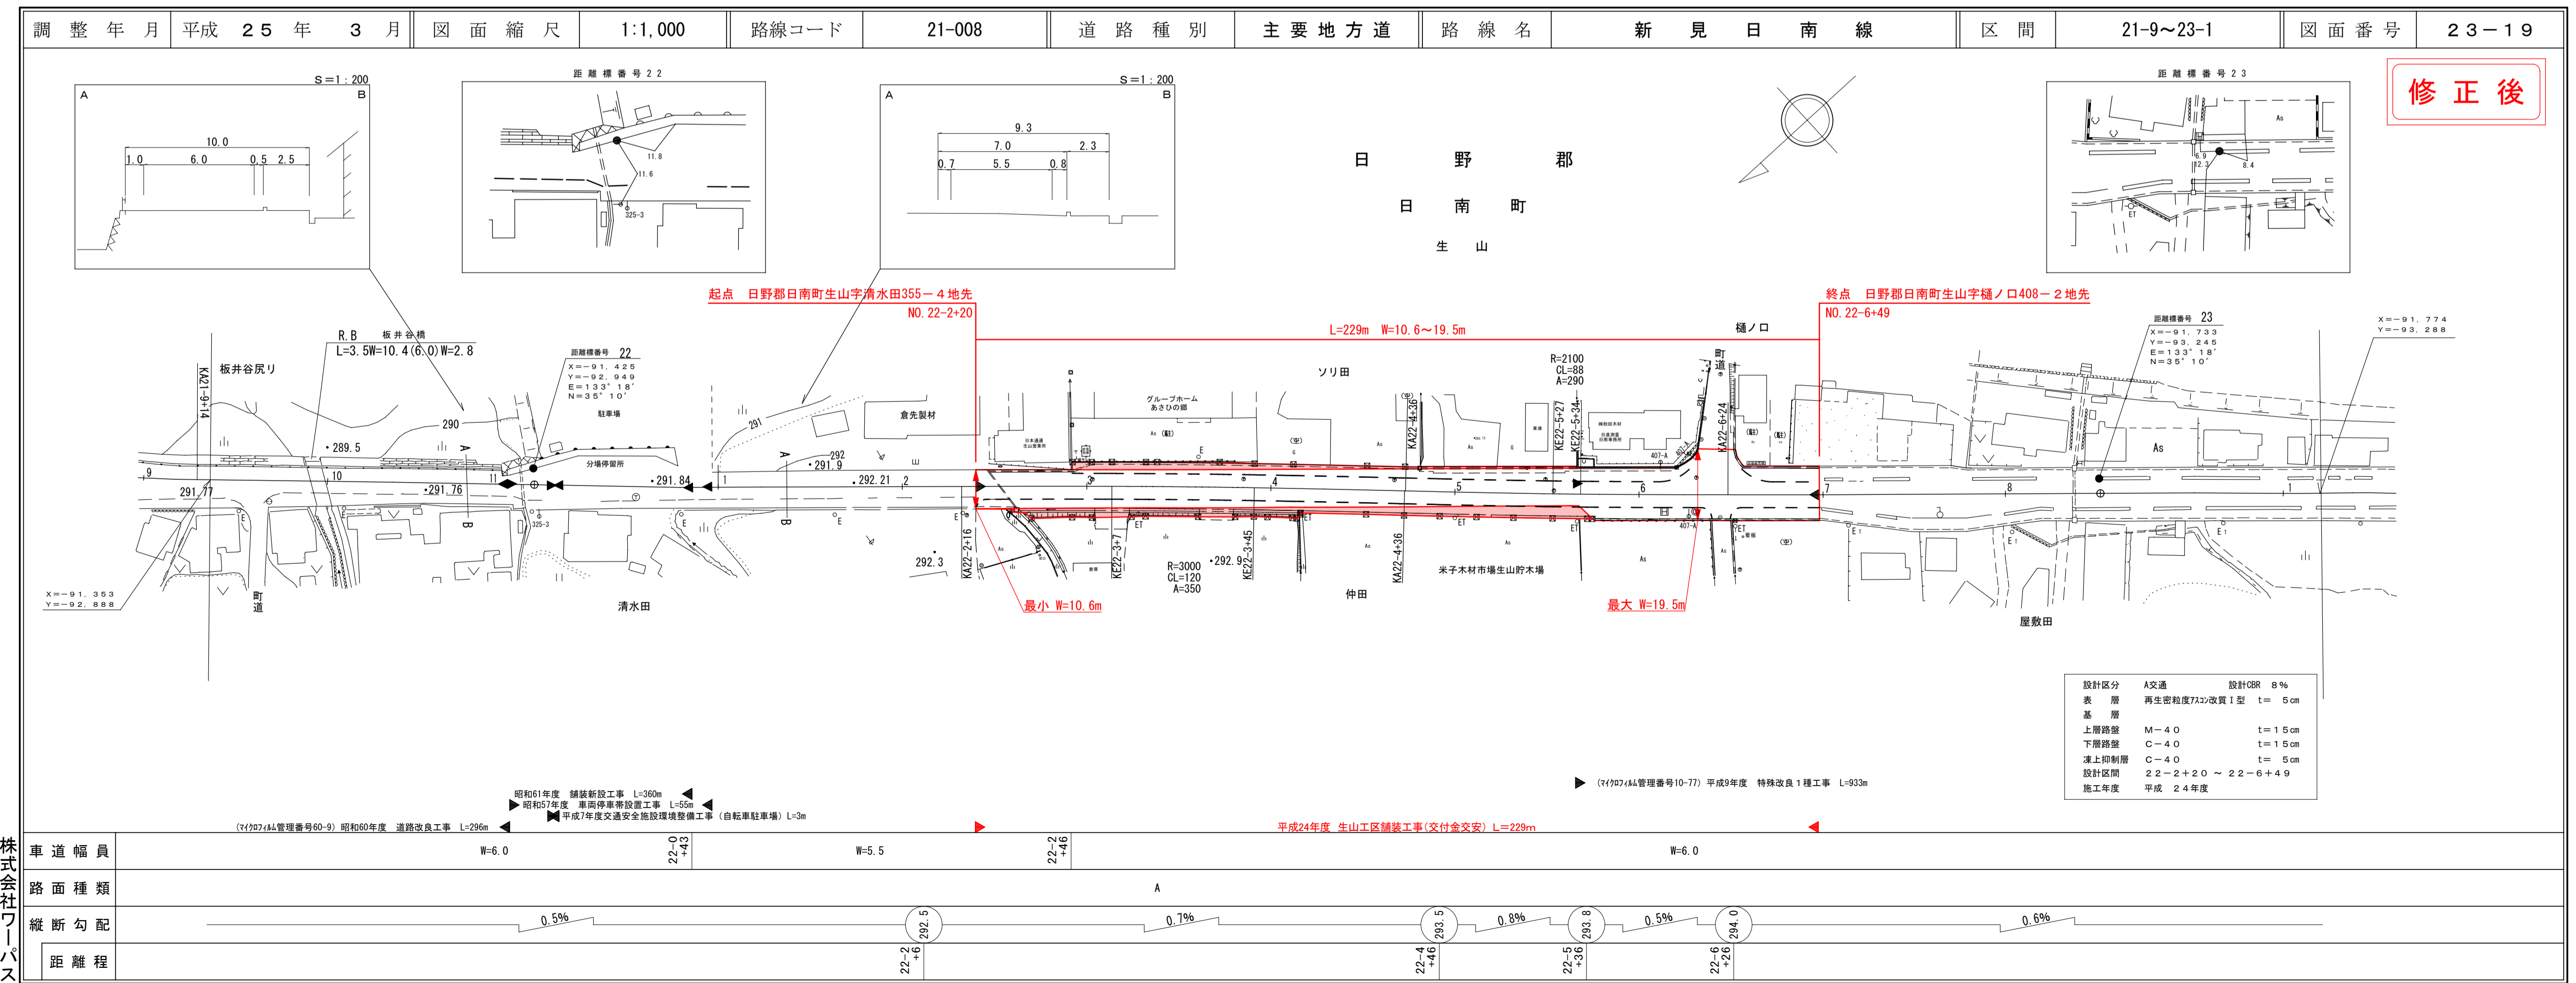

株式会社ワーパス