


道 路 台 帳 平 面 図


鳥 取 県

調整年月	平成 25 年 3 月	図面縮尺	1 : 1000	路線コード	21 - 6	道路種別	主要地方道	路線名	津山智頭八東線	区間	58 - 3 ~ 59 - 4	図面番号	65 - 62
------	-------------	------	----------	-------	--------	------	-------	-----	---------	----	-----------------	------	---------

変更後

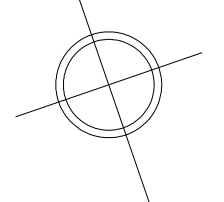

設計区分	L交通	設計CBR12%以上
表層	再生粒度ストラス	t = 5 cm
基層		
上層路盤	M - 30	t = 10 cm
下層路盤	R C - 30	t = 10 cm
設計区間	58 - 3 + 45 - 59 - 7 + 31	
施工年度	平成 24 年度	

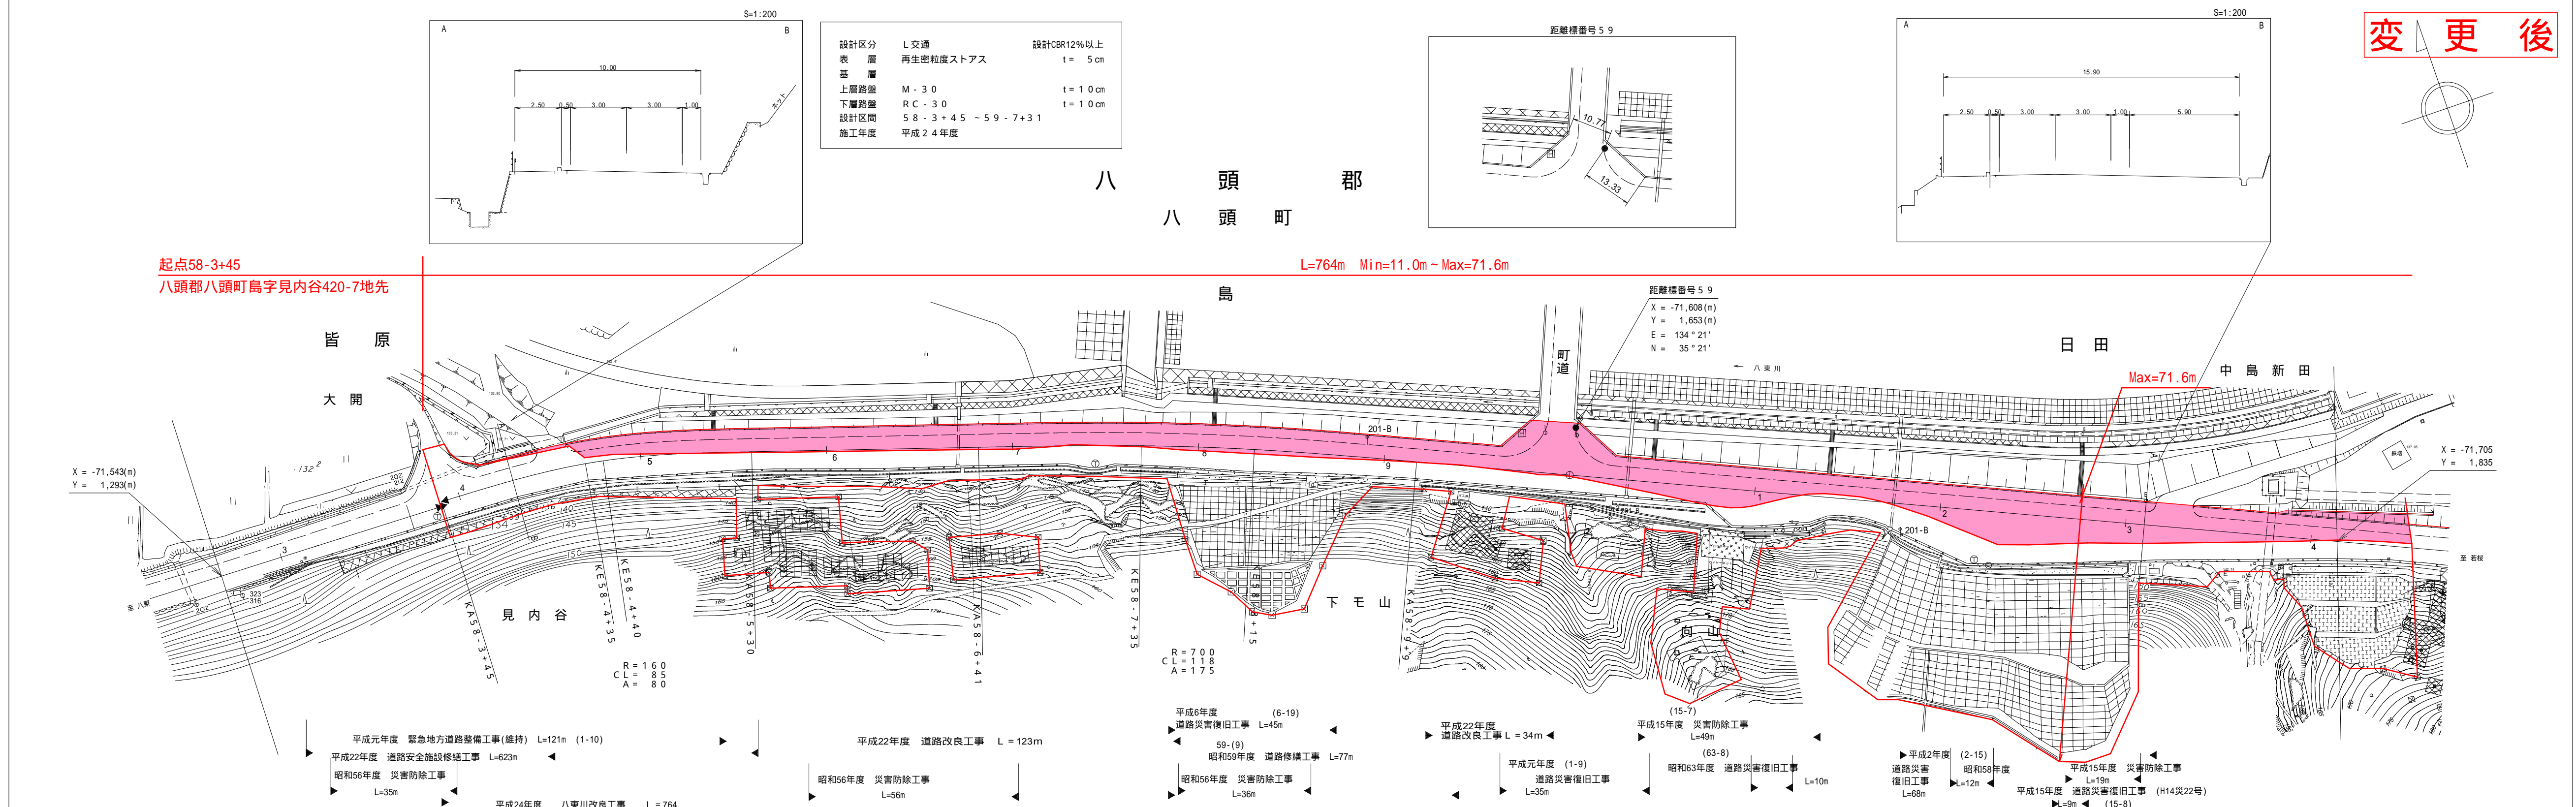

車道幅員	W = 5.5	58-3+45	59-4+48	W = 6.0	59-2+25	59-4+48
路面種別	A					
縦断勾配						
距離程						

アサヒコンサルタント株式会社

この地図は、建設省国土院長の承認を得て、同院所管の測量標及び測量成果を使用して調整したものである。(承認番号)昭55中公第44号