


# 道 路 台 帳 平 面 図

鳥 取 県

調整年月	平成 25年 3月	図面縮尺	1 : 1000	路線コード	21 - 6	道路種別	主要地方道	路線名	津山智頭八東線	区間	59 - 4 ~ 60 - 4	図面番号	65 - 63
------	-----------	------	----------	-------	--------	------	-------	-----	---------	----	-----------------	------	---------

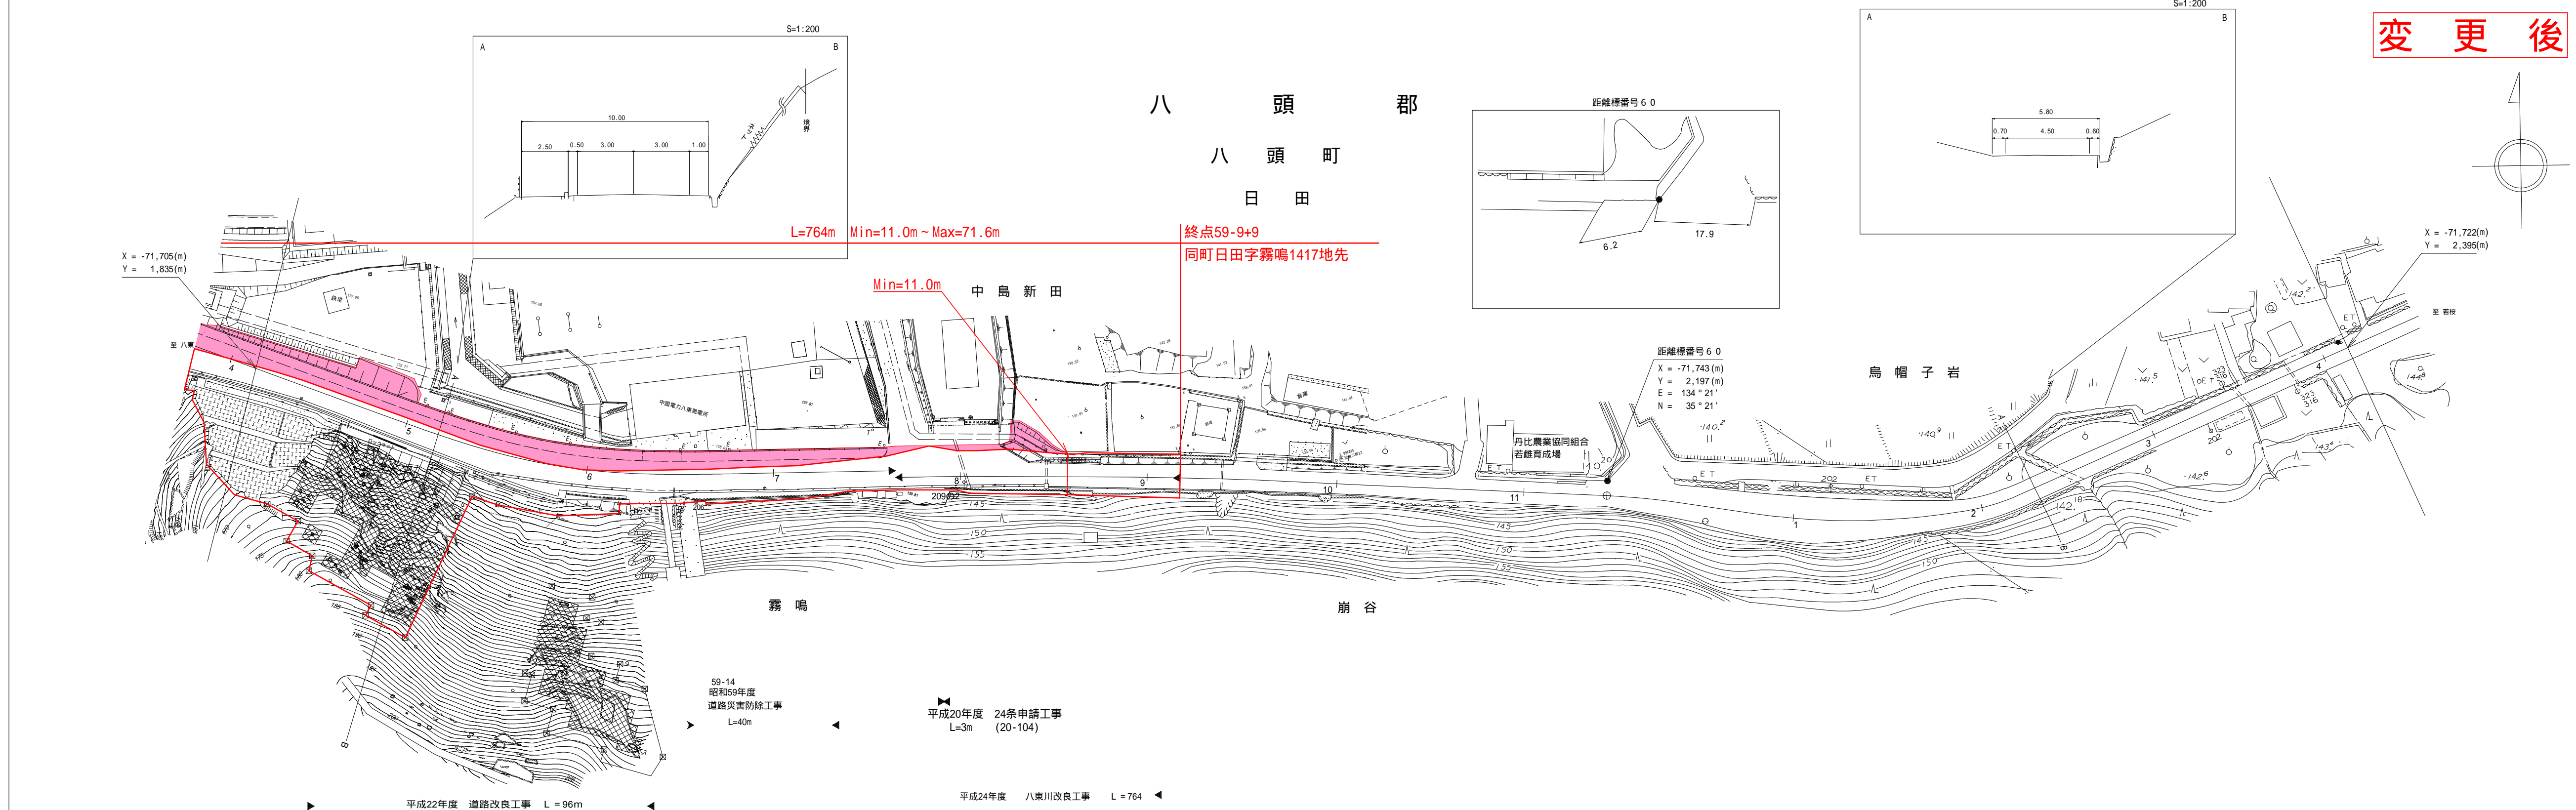

変 更 後

車道幅員	W = 6.0		59-7 + 8	W = 5.0		60-2 + 8	W = 4.5					
路面種別	B											
縦断勾配	142.8	2.2%	141.7	2.0%	140.7	0.5%	139.8	0.2%	139.9	1.2%	142.3	0.4%
距離程	59-4 + 8		59-5 + 8		59-6 + 8		59-10 + 8		59-11 + 8		60-3 + 3.2	

アサヒコンサルタント株式会社

この地図は、建設省国土院院長の承認を得て、同院所管の測量標及び測量成果を使用して調製したものである。(承認番号) 昭55. 中公第44号