道　路　台　帳　平　面　図　　鳥　取　県

調製年月	平成２６年　３月	図面縮尺	１：1000	路線コード	２１－０２５	道路種別	主要地方道	路線名	鳥取停車場線	区間	０－０～０－５	図面番号	1-1

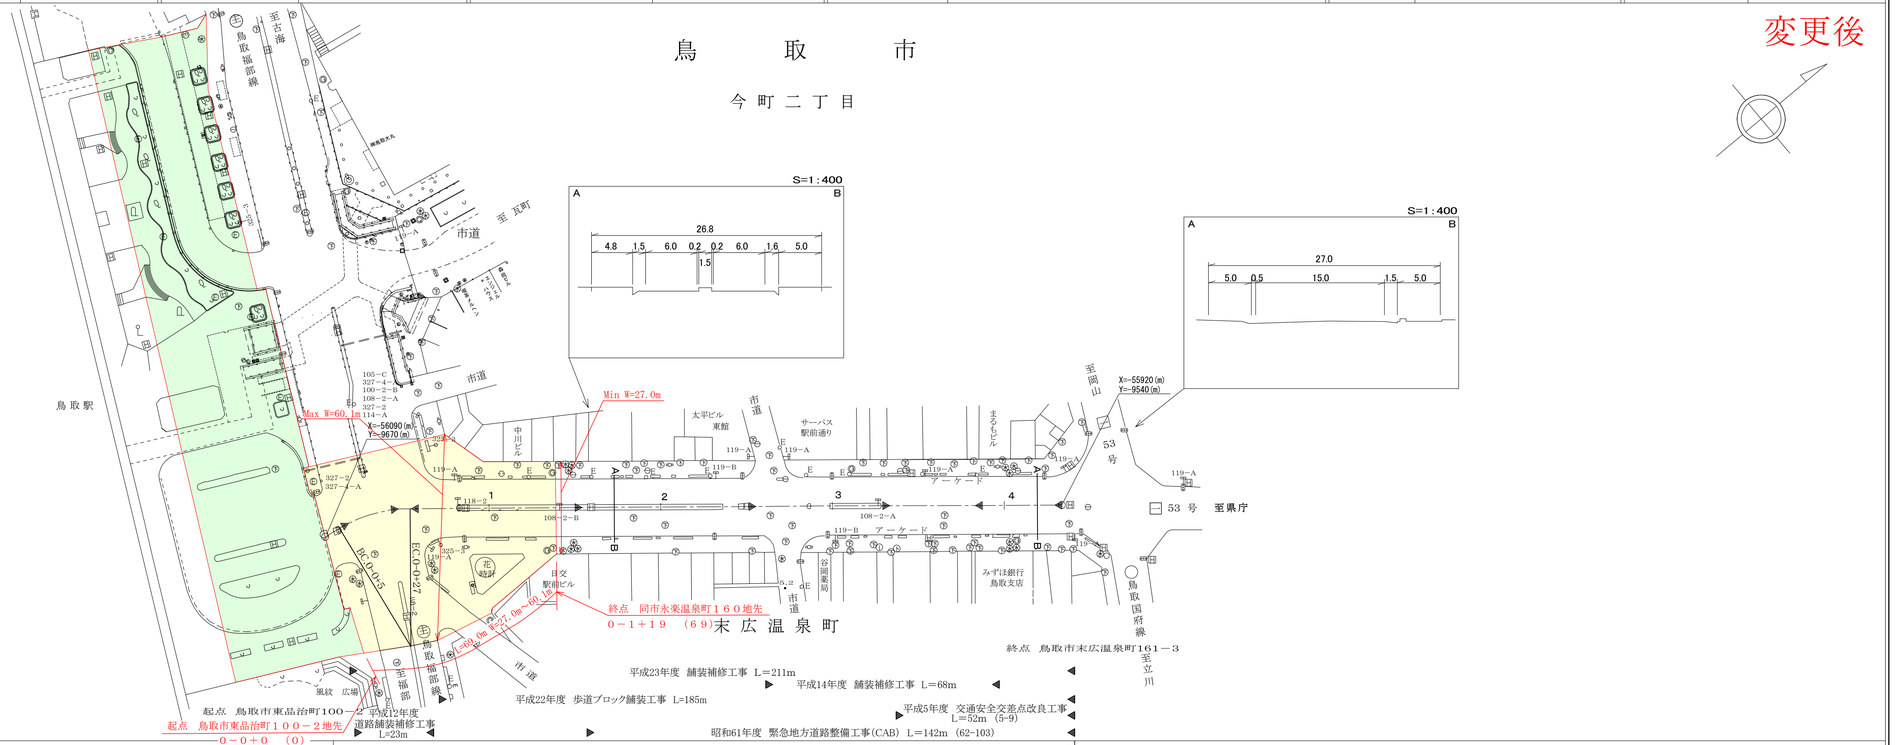

サイトウコンサルタント株式会社